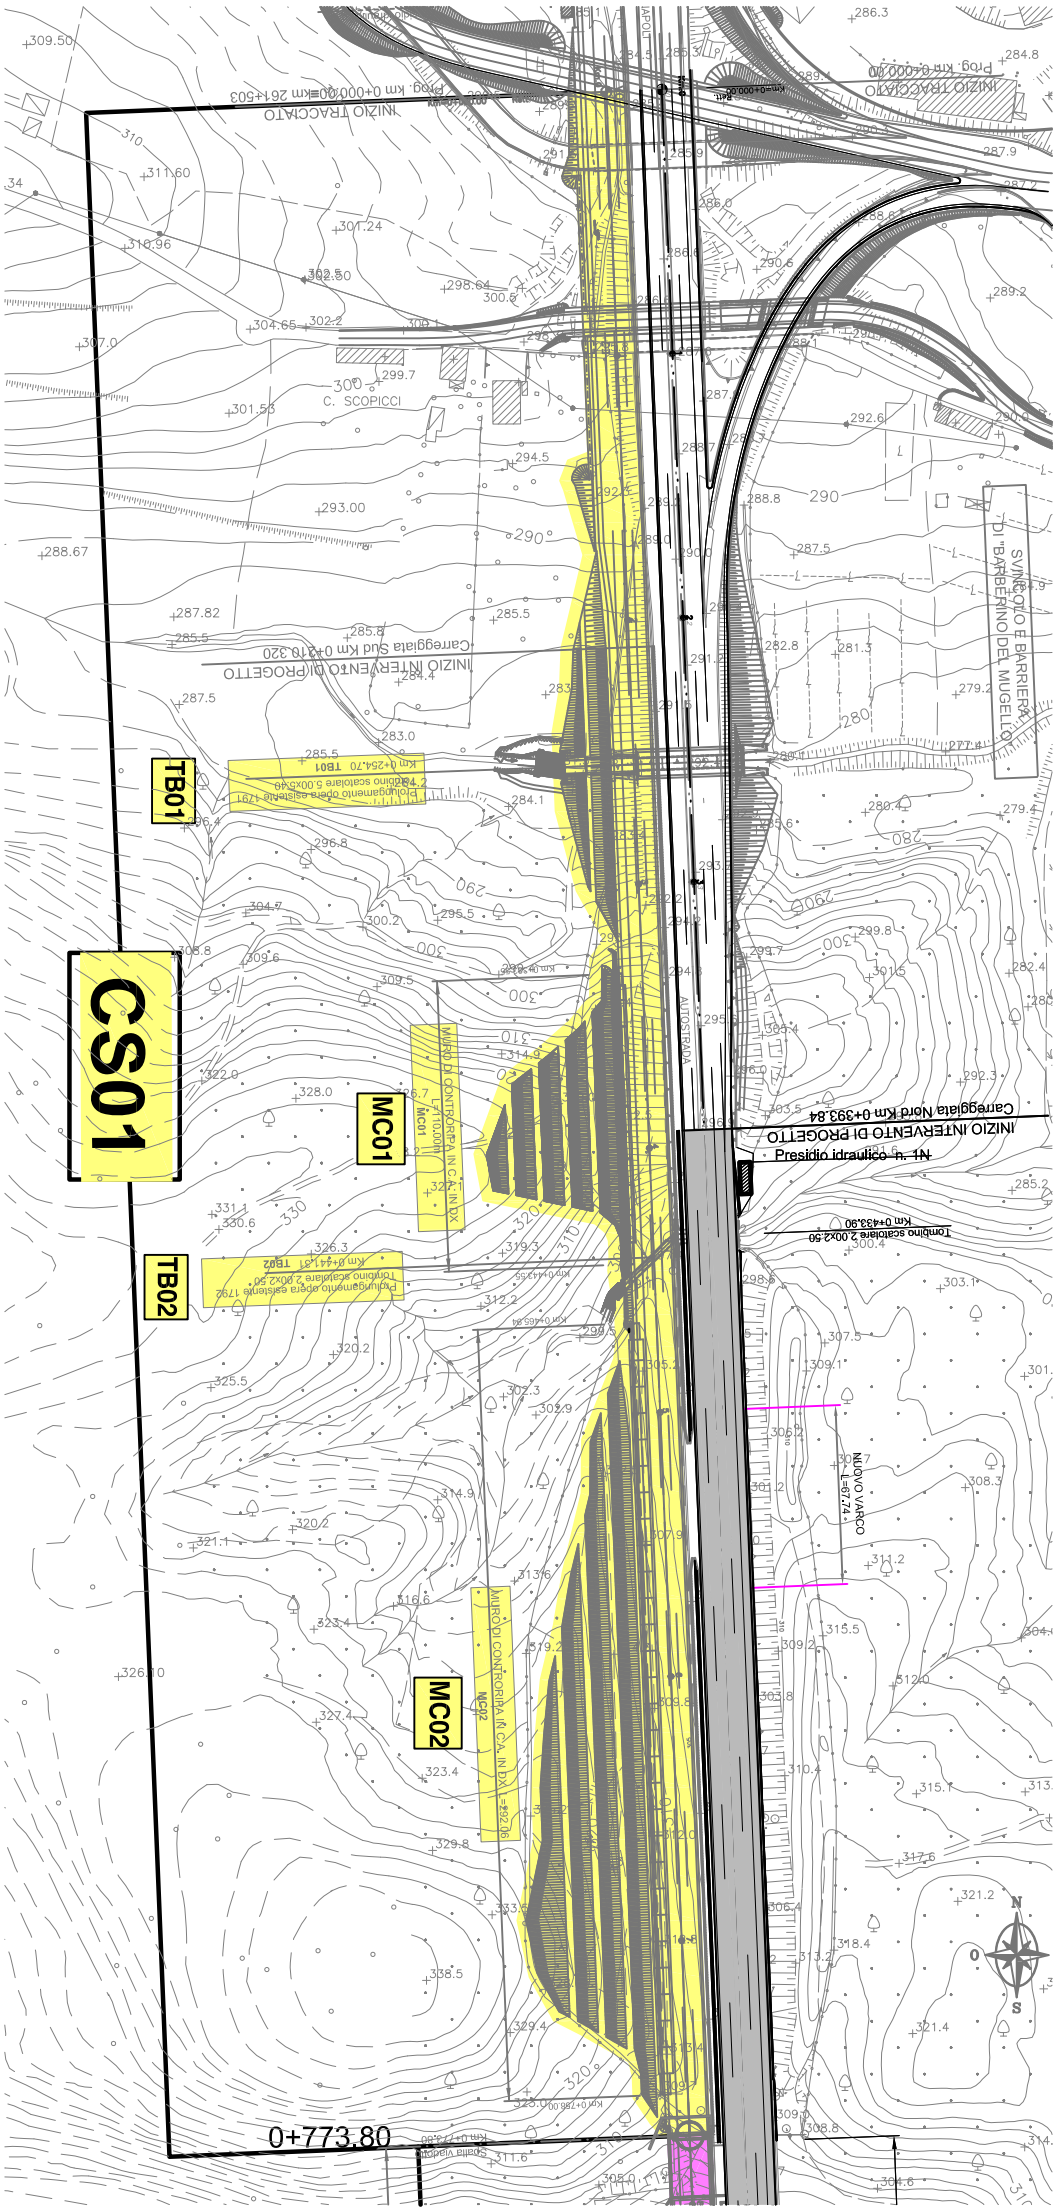
CS01
TB01
TB02
MC01
MC02
0+773,80
SVINCOLO E BARRIERA DI "BARBERINO DEL MUGELLO"
INIZIO TRACCIATO
C. SCOPICCI
AUTOSTRADA
NUOVO VARCO L=67,74
N
O
S